



REZ B-B'

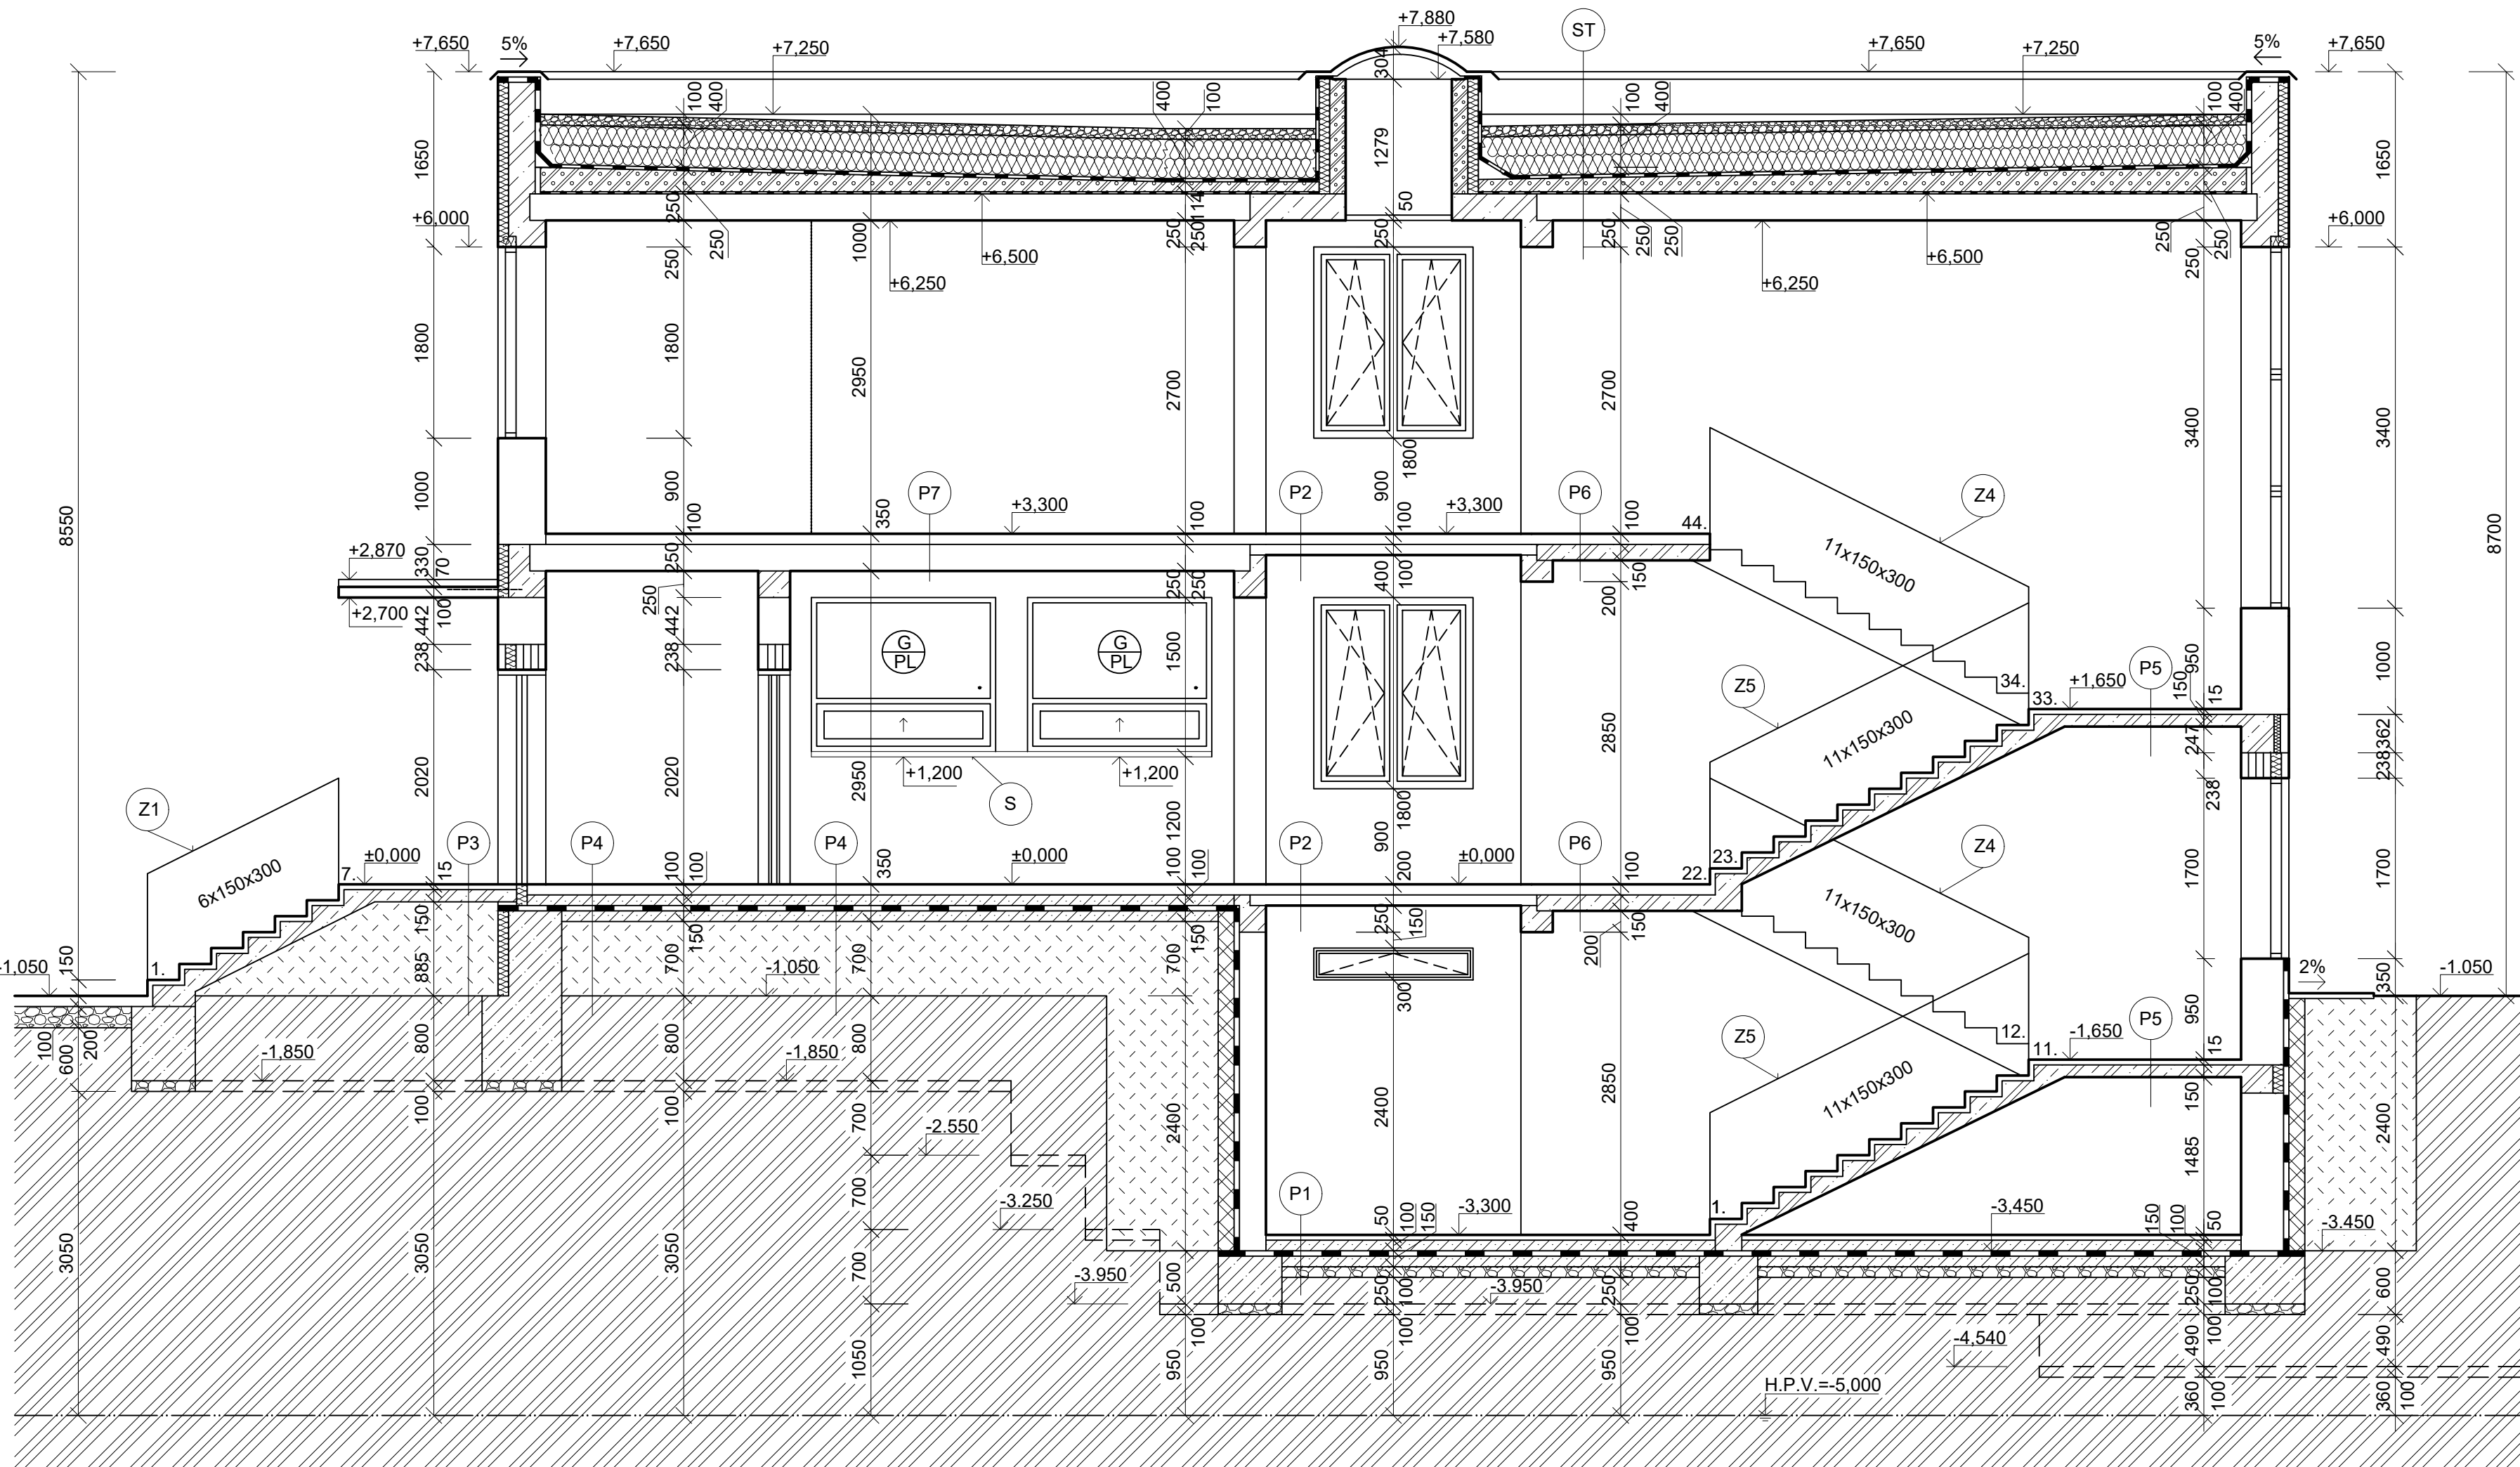

LEGENDA MATERIÁLOV

- MURIVO HR. 450 SO STR. PEVNOSTOU Z TEHÁL POTOTHERM 44 P+D(440x250x238)
MURIVO HR. 300 SO STR. PEVNOSTOU Z TEHÁL POROTHERM 30 P+D(300x250x238)
NA MALTU VÁPENNO-CEMENTOVÚ P25 MPa
- MURIVO HR. 150 SO STR. PEVNOSTOU Z TEHÁL POTOTHERM 11,5 P+D(440x250x238)
MURIVO HR. 300 SO STR. PEVNOSTOU Z TEHÁL POROTHERM 30 P+D(300x250x238)
NA MALTU VÁPENNO-CEMENTOVÚ P25 MPa
- PROSTÝ BETÓN
- ŽELEZOBETÓN
- NÁSYP ZHUTNÍŤ PO VRSTVÁCH 300mm. NA ÚNOSNOSŤ 0,2 MPa
- ZHUTNENÉ ŠTRKOVÉ LŮŽKO
- PŮVODNÁ ZEMINA
- TEPELNÁ IZOLÁCIA STYRODUR
- HYDROIZOLÁCIA+NP+NA+HYDROBIT NATAVÍŤ+NA

- P1 — KERAMICKÁ DLAŽBA HR. 7mm
— LEPIACA ZMES HR.3mm
— CEM. POTER HR.40mm
— VYROVNÁVAJÚCI BETÓN HR.100mm
— HYDROIZOLÁCIA+NP+NA+HYDROBIT NATAVÍŤ+NA
— PODKLADOVÝ BETÓN HR.150mm
— ŠTRKOVÉ LŮŽKO HR.100mm
— PŮVODNÁ ZEMINA
- P2 — KERAMICKÁ DLAŽBA HR. 7mm
— LEPIACA ZMES HR. 3mm
— CEM. POTER HR. 60mm
— HYDROIZOLAČNÁ FÓLIA
— ZVUKOVÁ IZOLÁCIA HR. 30mm
— PANELOVÝ STROP HR. 100mm
— OMIETKA HR. 2mm
- P3 — KERAMICKÁ DLAŽBA HR. 10mm
— LEPIACA ZMES HR. 5mm
— ŽELEZOBETÓN HR. 150mm
- P4 — KERAMICKÁ DLAŽBA HR. 10mm
— LEPIACA ZMES HR. 5mm
— ŽELEZOBETÓN HR. 150mm
- P5 — KERAMICKÁ DLAŽBA HR. 10mm
— LEPIACA ZMES HR. 5mm
— ŽELEZOBETÓN HR. 150mm
- P6 — KERAMICKÁ DLAŽBA HR. 7mm
— LEPIACA ZMES HR. 3mm
— CEM. POTER HR. 60mm
— HYDROIZOLAČNÁ FÓLIA
— ZVUKOVÁ IZOLÁCIA HR. 30mm
— ŽB. STROP HR. 150mm
— OMIETKA HR. 2mm
- P7 — LAMINÁTOVÁ PLAVAJÚCA PODLAHA HR. 8mm
— PODLOŽKA HR. 2mm
— CEM. POTER HR. 60mm
— HYDROIZOLAČNÁ FÓLIA
— ZVUKOVÁ IZOLÁCIA HR. 30mm
— PANELOVÝ STROP HR. 250mm
— OMIETKA HR. 2mm
- ST — ŠTRKOVÝ NÁSYP HR. 100mm
— NETKANÁ SEPARAČNÁ GEOTEXTÍLIA TS-80
— TEPELNÁ IZOLÁCIA ISOVER EPS 100S HR. 200mm
— TEPELNÁ IZOLÁCIA ISOVER EPS 100S HR. 200mm
— HYDROIZOLÁCIA + NP + NA + HYDROBIT SBS + NA
— POLYSTYRENBETÓN HR. 250-100 mm
— PAROZÁBRANA ALU REFLEXIA 110g
— PREFABRIKOVANÝ PANELOVÝ STROP HR. 250mm
- Z — VIĎ VÝPIS ZÁMOČNICKÝCH PRÁČ
- S — VIĎ VÝPIS STOLÁRSKÝCH PRÁČ

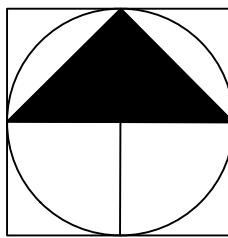

±0.000 ≡ 270.000 m.n.m. BPV

ZODP. PROJ.	VYPRACOVAL	KRESLIL	KONTROLOVAL	SPŠ STAVEBNÁ A GEODETICKÁ	
KAPUCZA	PAVLÁSEK	PAVLÁSEK	ING. CIBULOVÁ	DRIENOVÁ 35, BRATISLAVA	
KRAJ : BRATISLAVSKÝ				FORMÁT	A1
INVESTOR : PRIEMSTAV a.s.				DÁTUM	2.2022
NÁZOV AKCIE :				ST PD	P
HOTEL				Č. ZÁKAZKY	
				Č. KÓPIE	
				ARCH. Č.	
DRUH VÝKRESU :				MIERKA :	V.Č. :
REZ OBJEKTOM				1:50	A_8